


## Grundriss

Objekt: Riff Raff  
Architekt: Meili und Peter  
Massstab: 1:200

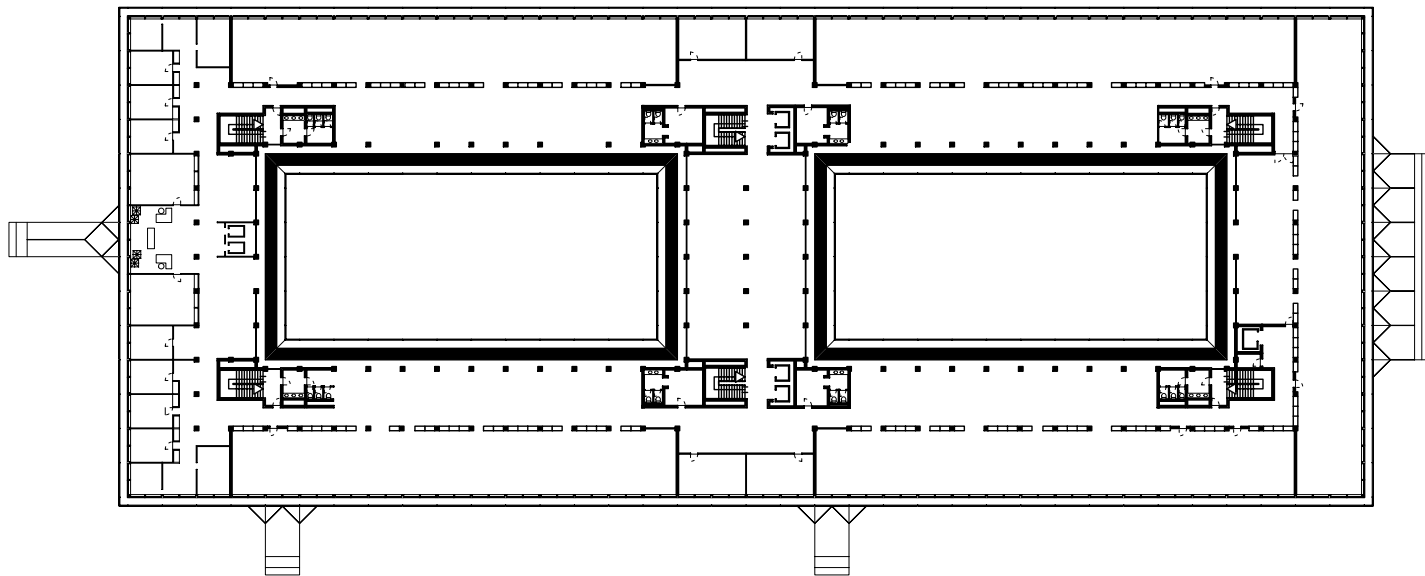

## Schnitt

Objekt: IBM Verwaltungsgebäude  
Architekt: Egon Eiermann  
Massstab: 1:200