

Legende Deckenspiegel		CO2-Klappe in Heptapanel	
	Abluftkanal an Decke		Bewegungsmelder
	Airbox		FL-Leuchte
	Steigzone Elektro in Hohlkästen		
	Elektrotrassse an Decke		
	Brandmelder		
	Deckenleuchte		
	Deckenpanel neu		Abgeh. Akustikdecke Metall, demont.
	Abgeh. Decke best.		Leuchtenband mit Glasabdeckung
	Abgeh. Decke neu Weissputz		Abgeh. Breitstrahlerdecke, demont. Alu natur
	Sichtbeton best.		Sichtbeton neu
	Beton gestrichen best.		Abrieb gestrichen best.
	Beton gestrichen neu		Abrieb gestrichen neu


OK Fertigboden Geschoss D: ± 0.00 = 529.00 m.ü.M.

Sämtliche Masse sind vom Unternehmer auf eigene Verantwortung am Bau zu nehmen, bzw. zu kontrollieren. Massdifferenzen sind der Bauleitung mitzuteilen und mit ihr abzustimmen. Der Unternehmer/Hersteller garantiert für eine konstruktiv einwandfreie Lösung im Sinne der SIA Normen.

	Backstein tragend		Mörtel, Gips, Verputz		Dichtungsmasse
	Backstein nichttragend		Holz, massiv		Glas
	Kalksandstein		Holzwerkstoff		Kunststoff
	Zementstein		Metall		Naturstein
	Betonwerk-, Kunststein		Stahl		Erde
	Typ		Dämmung		
	Sichtbeton		Sperrschicht		

ÄNDERUNGS-JOURNAL	
DATUM + INDEX	ÄNDERUNG
10.06.2010	Abgehängte Decken in Metall
06.07.2010	Abgehängte Decken in Metall Rasterung und Vermassung, Verschiebung Kernbereich
26.09.2010	Vergrosserung Heptapanelle
29.09.2010	Ecken Kombinatione Verankerung Heptapanelle
11.10.2010	Anpassung Heptapanelle
20.10.2010	Zusätzliche Airboxen als Umluftgerät
12.11.2010	Korridor: Anpassung Deckenhöhe UK abgeh. Metdecke = UK abgeh. GK-Fries
...	...

BAUINGENIEUR	Basler & Hofmann AG Fasnitzstrasse 395, 8008 Zürich, Tel 044 387 11 22, Fax 044 387 11 00
ELEKTRO-INGENIEUR	Mettler + Partner AG Am Wasser 55, 8037 Zürich, Tel 044 277 77 88, Fax 044 277 77 89
MISCH-INGENIEUR	Luginbühl & Partner AG Mühlenstrasse 149, 8032 Zürich, Tel 043 499 12 00 Fax 043 499 12 01
BAUPHYSIK	BAKUS GmbH Götschstrasse 12, 8045 Zürich, Tel 043 268 60 00, Fax 043 268 60 01
FASSADEN-PLANUNG	Emmer Pfenniger Partner AG Weidenstrasse 13, 4142 Münchenstein, Tel 061 416 96 96, Fax 061 416 96 97
GERÄUSCH-AUTOMATION	PZM Polke, Ziege, von Moos Zellstrasse 6, 8008 Zürich, Tel 044 421 19 19, Fax 044 421 19 20

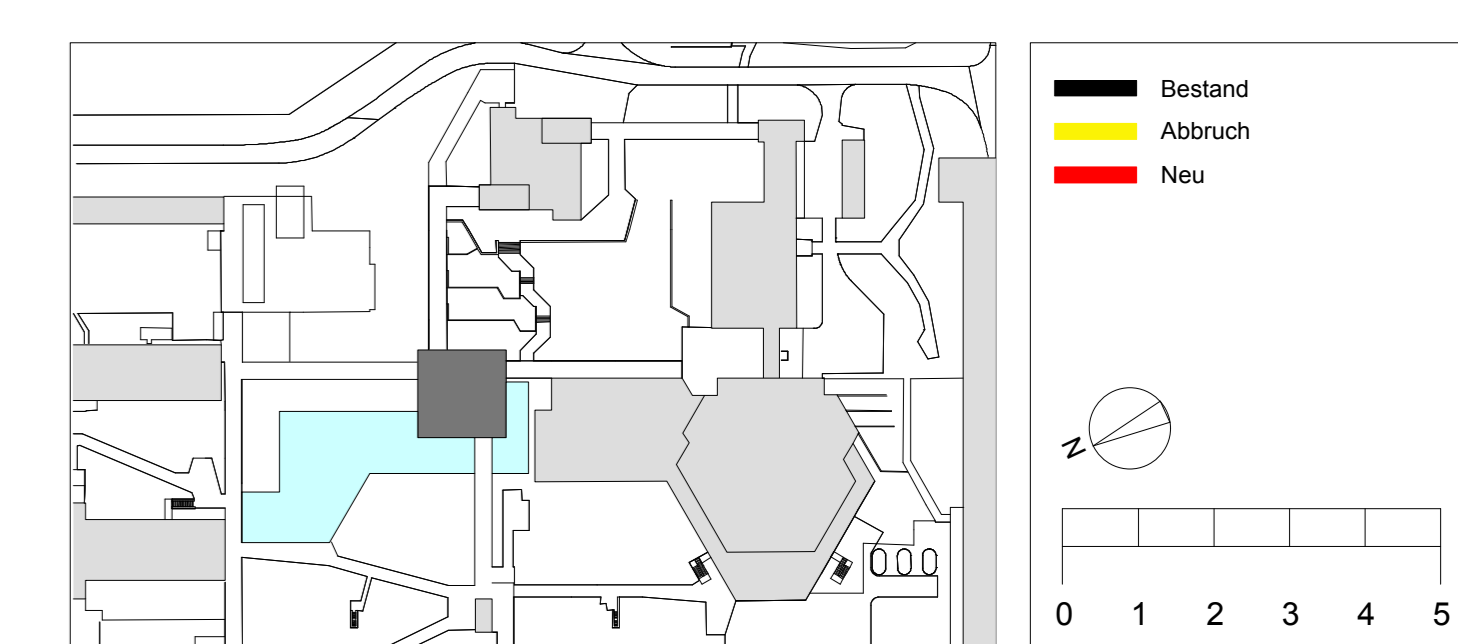

HPZ Zentralgebäude Physik: Gesamtsanierung mit ITA-Forschungsprojekt

ETH Zürich, Areal Höggerberg

Messerli + Partner Architekten
Josefstrasse 20, 8005 Zürich
Tel 044 440 42 55, Fax 044 440 42 56
Fachplaner

Plan-Nr. Architekt
05 - 23 AP 143-2

Plan-Nr. Fachplaner

Ausführungsplan

Masstab 1:50
gezeichnet 04.08.2008 CT
geprüft
geändert 12.11.2010 NH

Grundriss Geschoss F Decke

Plangrösse 118,9 x 84,1cm
ETHZ Nummer
04320HPZ3004196

ETH IMMOBILIEN
ETH Zürich
Immobilien Abt. Bauen
Chausseestrasse 37 CLD, 8092 Zürich