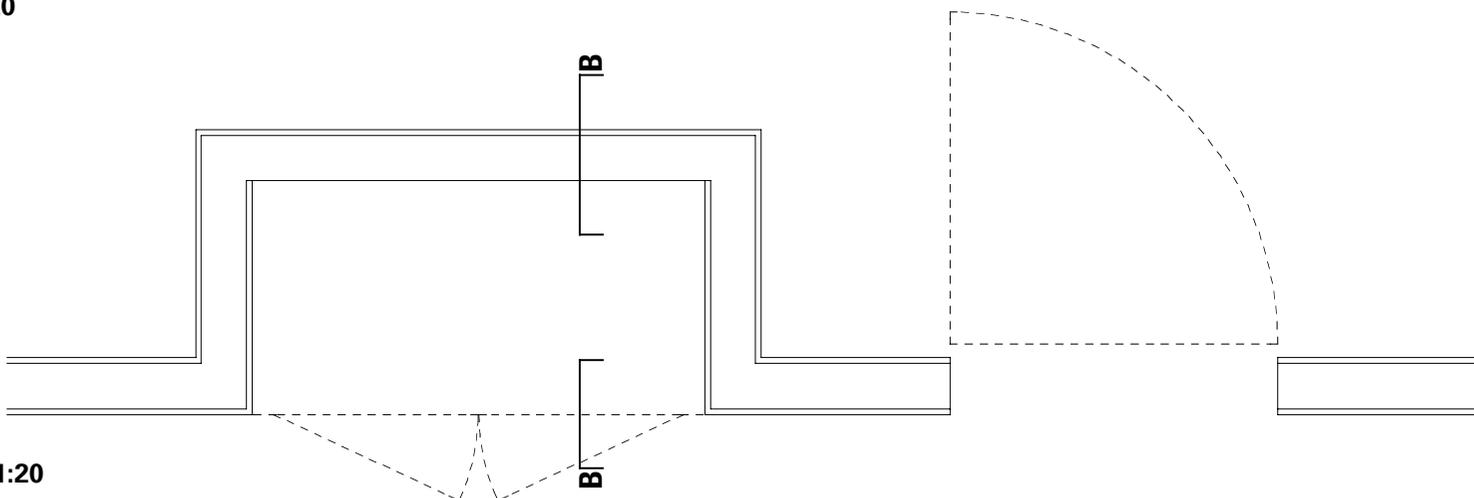
**Ansicht 1:20****Grundriss 1:20****Schreinerarbeiten**

Gegeben ist eine Schranknische in welche ein Schrank mit zweiflügliger Türe zu integrieren ist. Die danebenliegende Türe soll mit Futter und Verkleidung ausgeführt werden. Für den Anschluss des Bodenbelags ist eine Sockelleiste vorgesehen.

Lösen Sie folgende Detailprobleme auf einem separaten Blatt im Mst. 1:5.

- Detail A-A (Wandanschluss des Schrankes, Türanschlag)
- Detail B-B (Sockel Schrank)
- Detail C-C (Türanschlag)