



Internationale Bauausstellung Berlin 1957, Objekt 13 Egon Eiermann


Das von uns bearbeitete "Objekt 13" war Teil einer in Berlin durchgeführten internationalen Bauausstellung. Für das im Krieg völlig zerstörte Hansaviertel sollten nun Wohnbauten geplant werden.
Das von Egon Eiermann vorgestellte Projekt beinhaltete 48 Einzimmer- und 48 Zweizimmerwohnungen.
Das Gebäude ist ein Schottenbau mit sichtbarer Stahlbeton-Konstruktion.
Die geschlossenen Ausfachungen an der Rückseite sind mit Ziegelstein verkleidet.

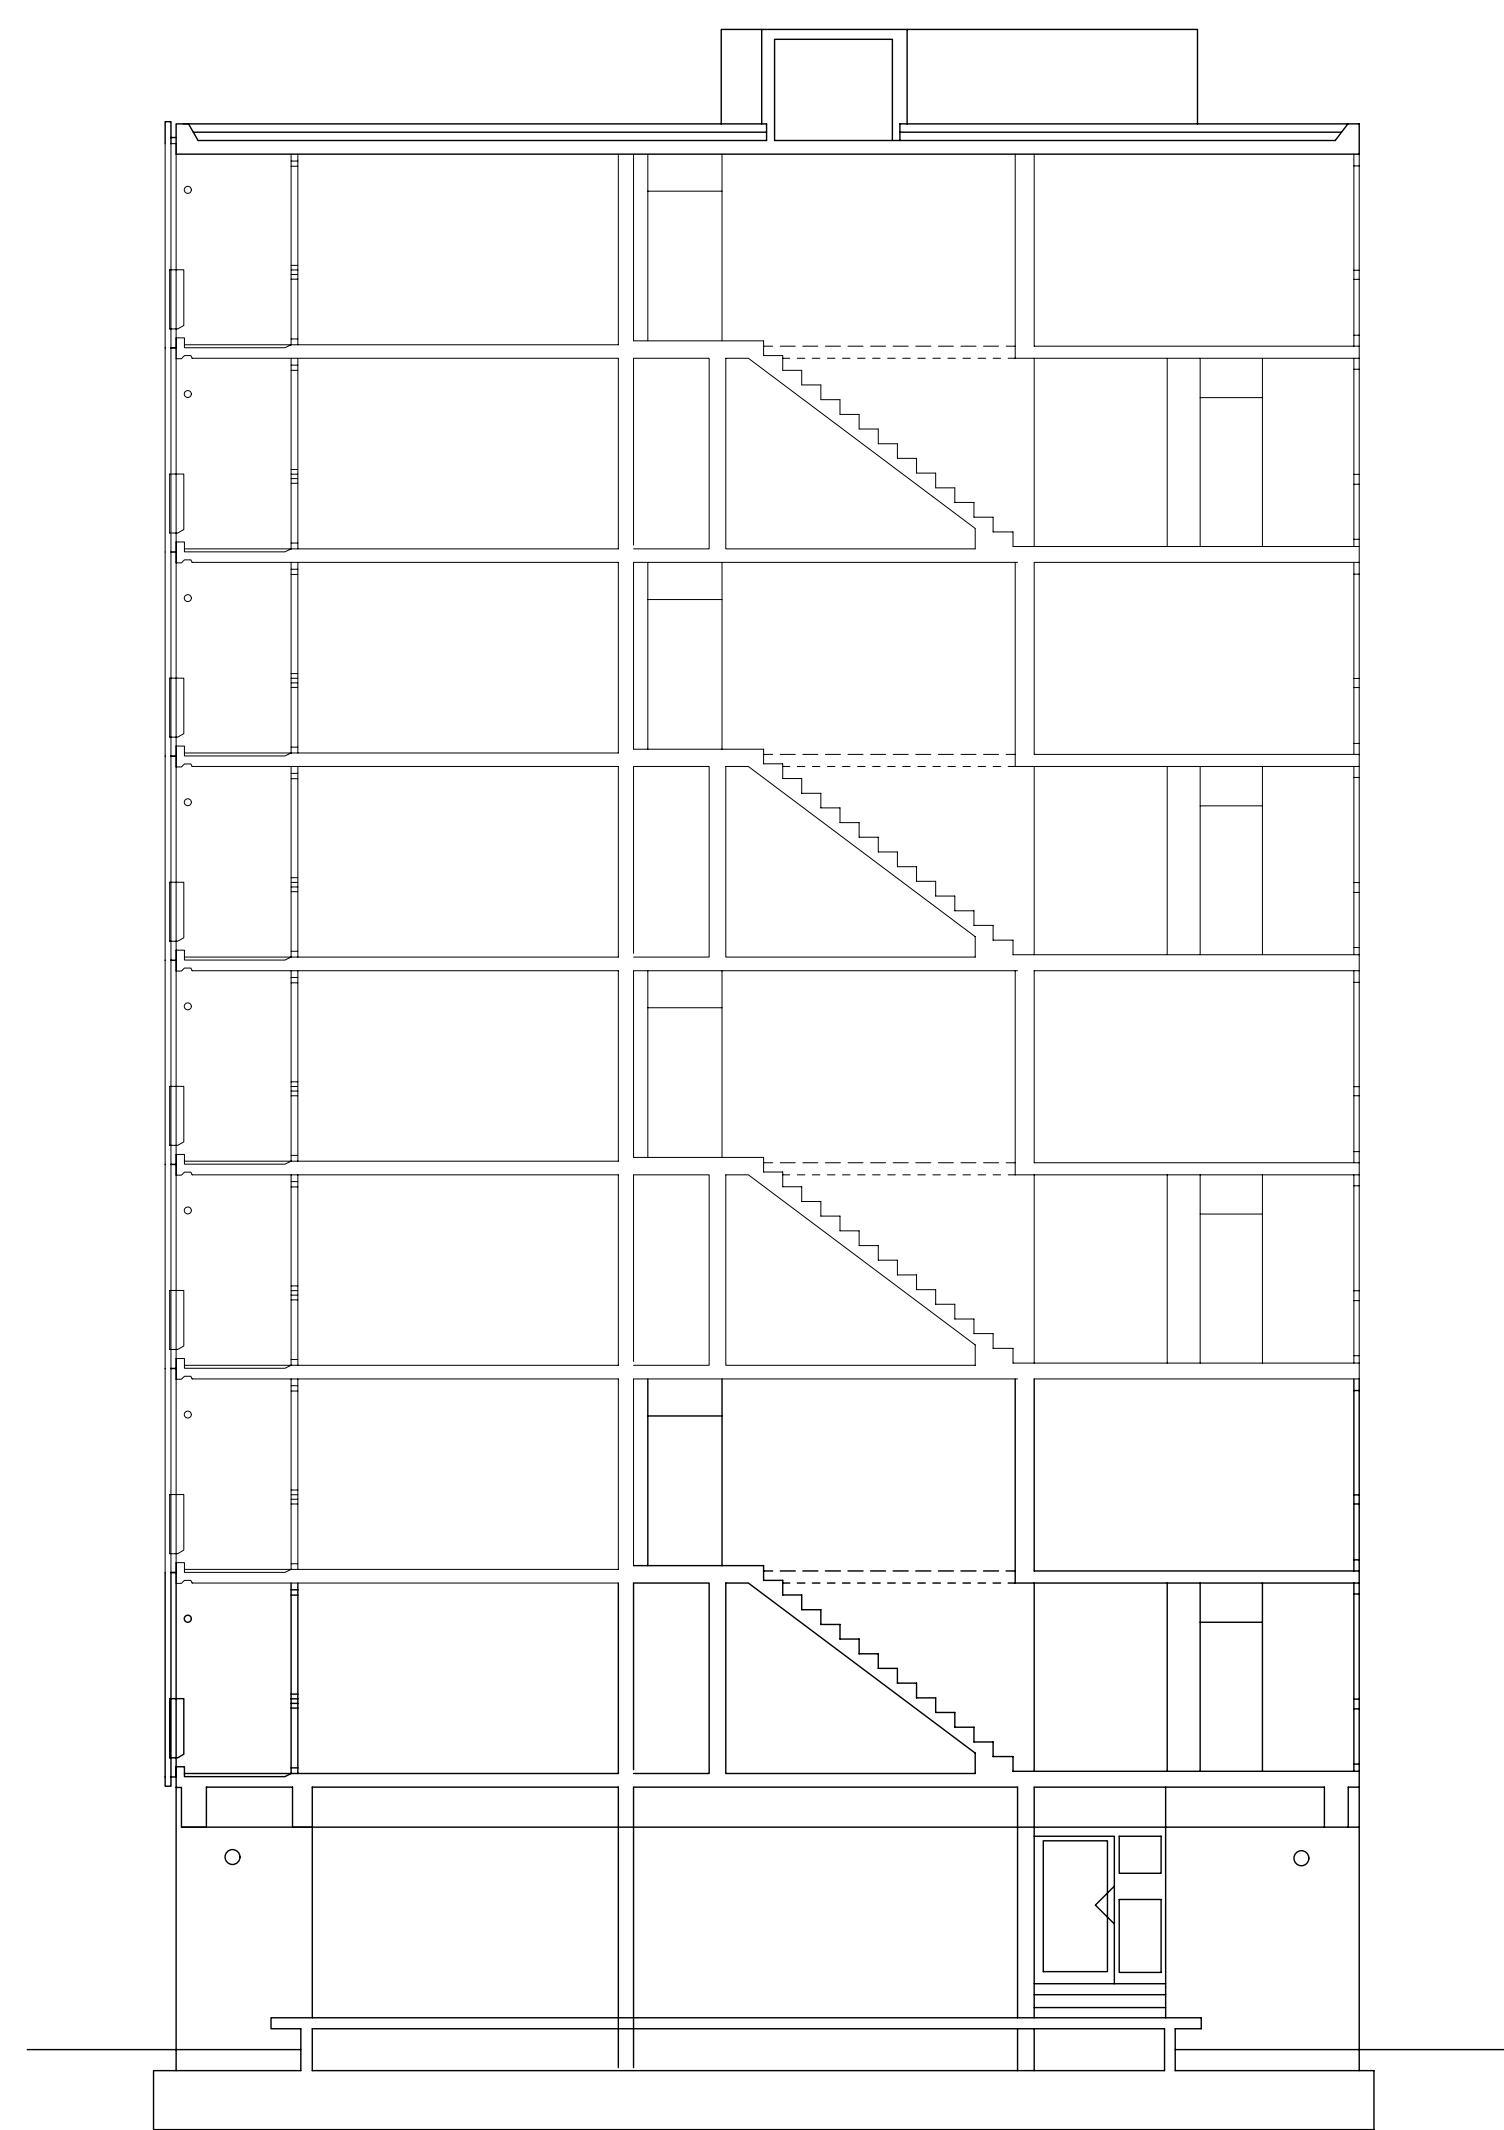


Schnitt 1:100

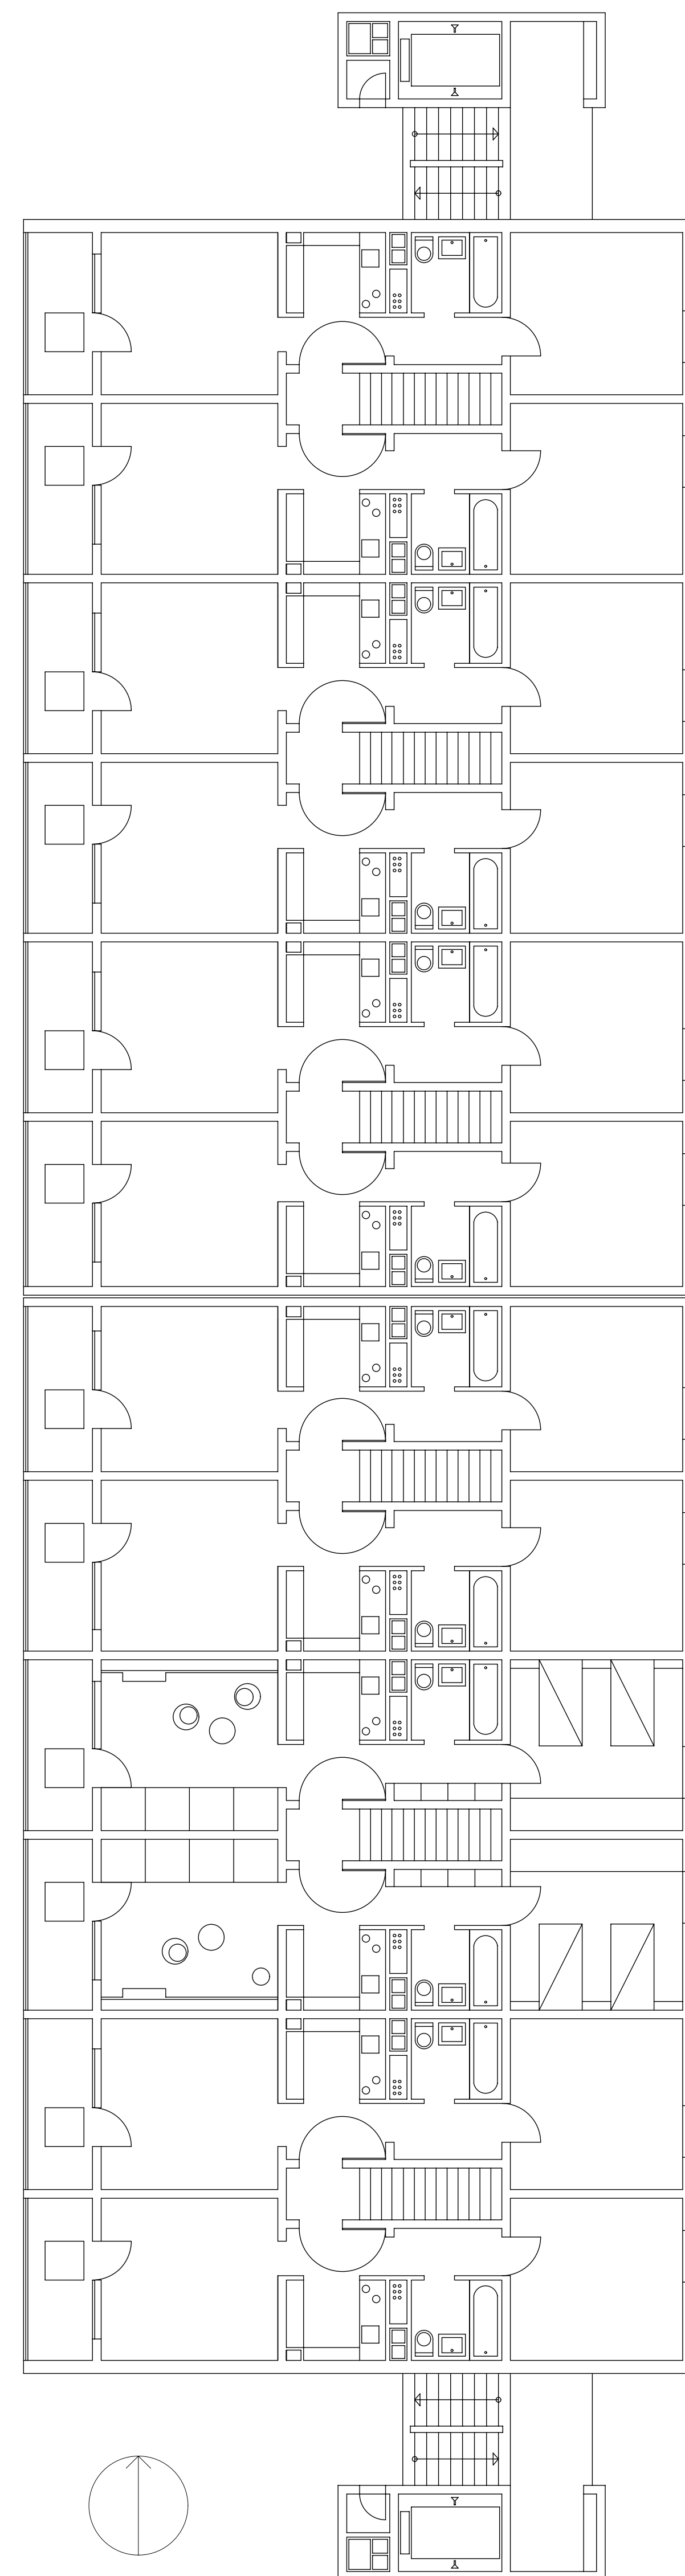

Grundriss 1:100

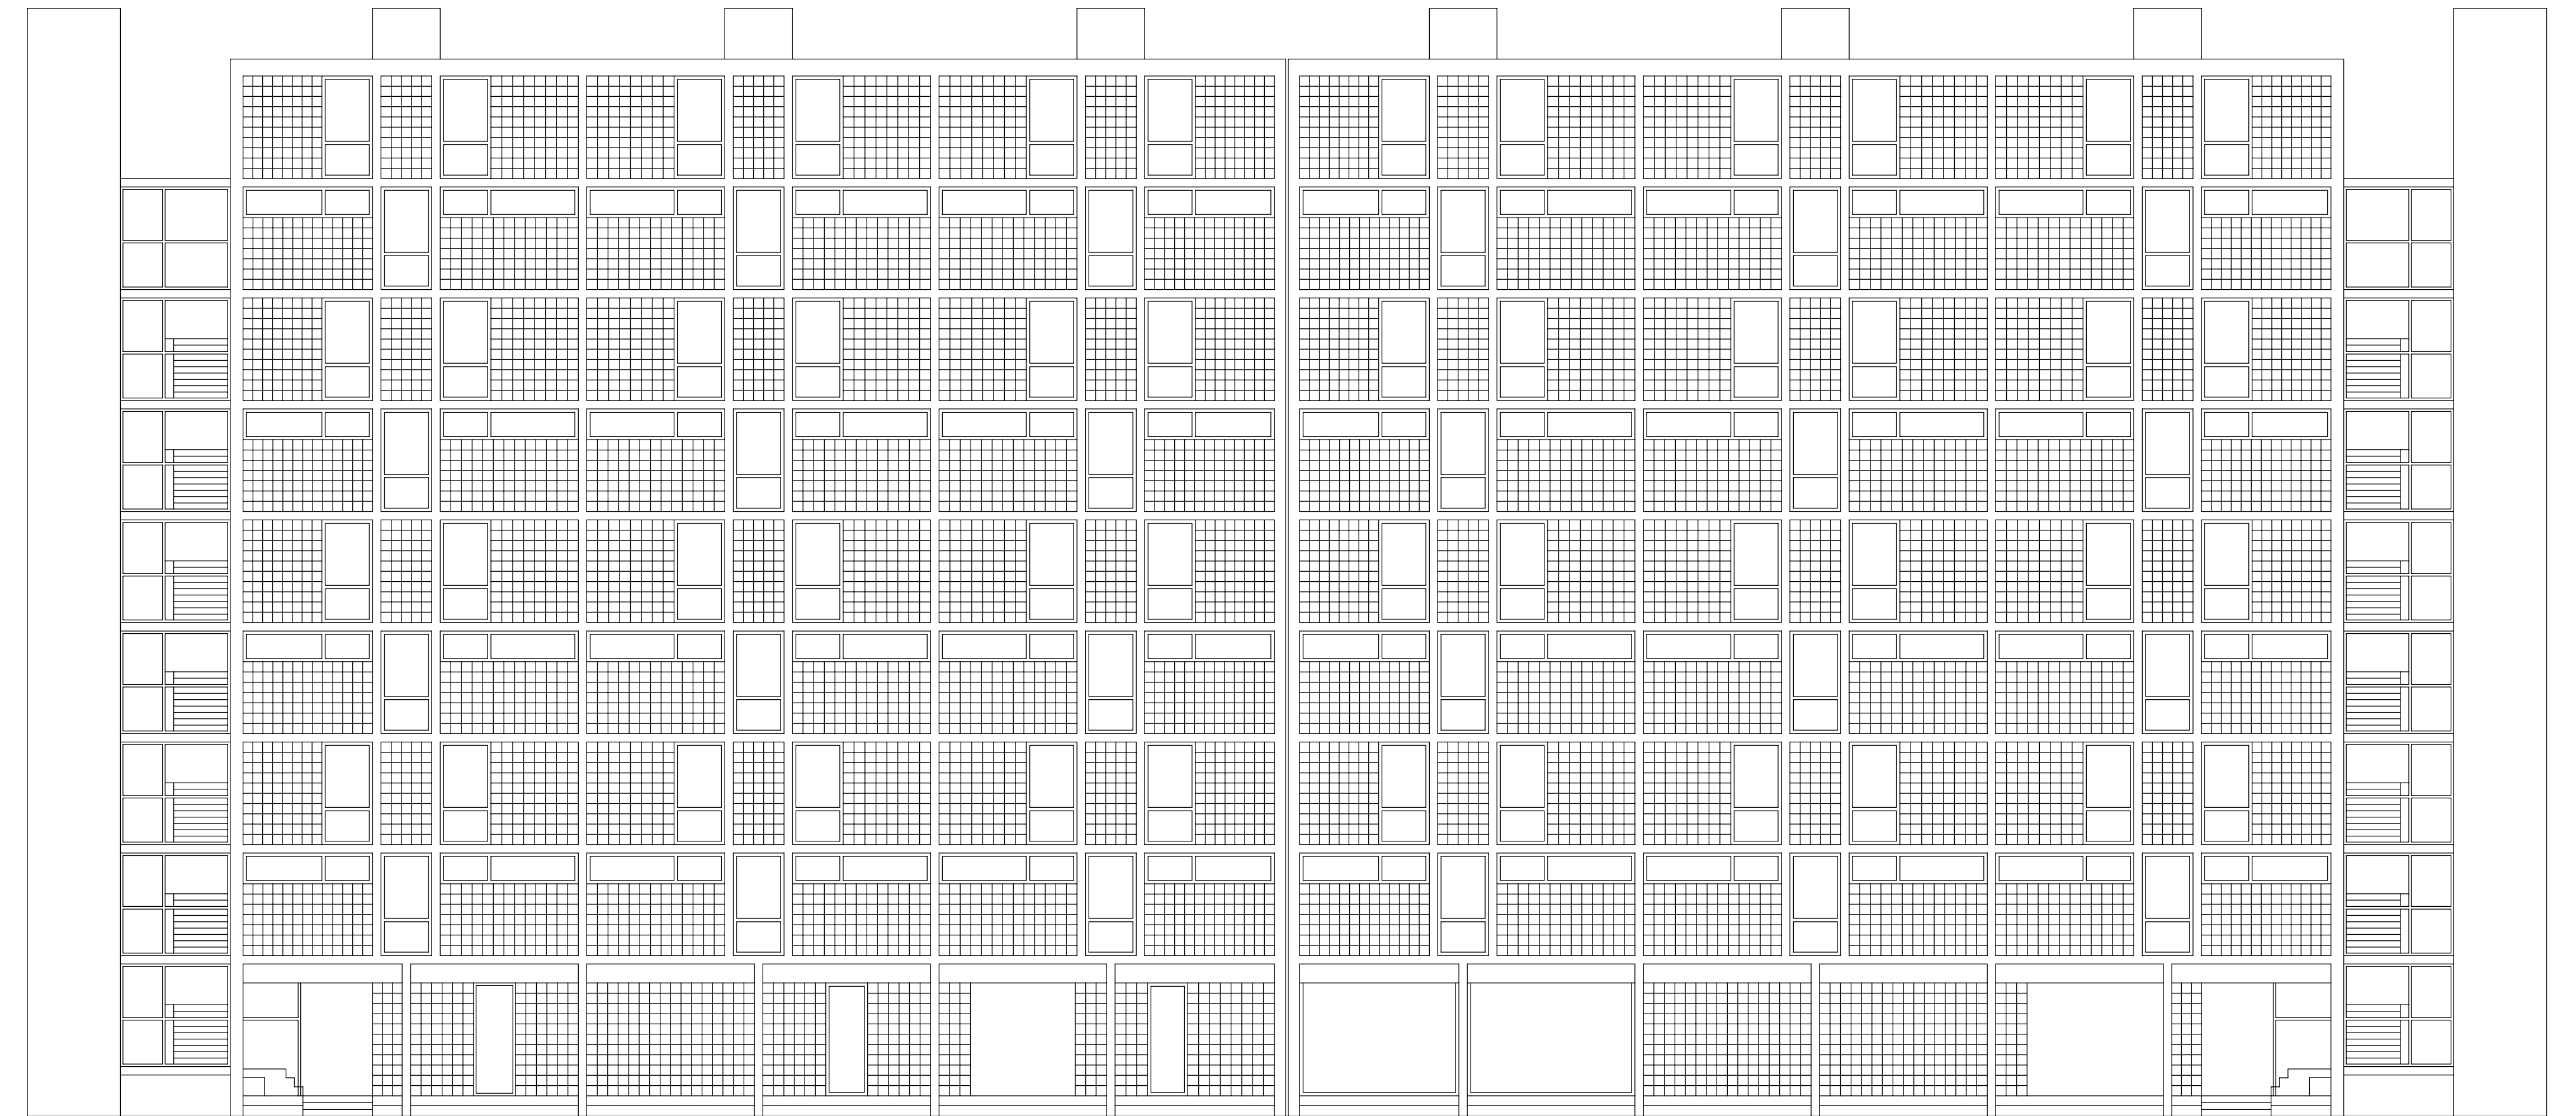

Westansicht 1:100

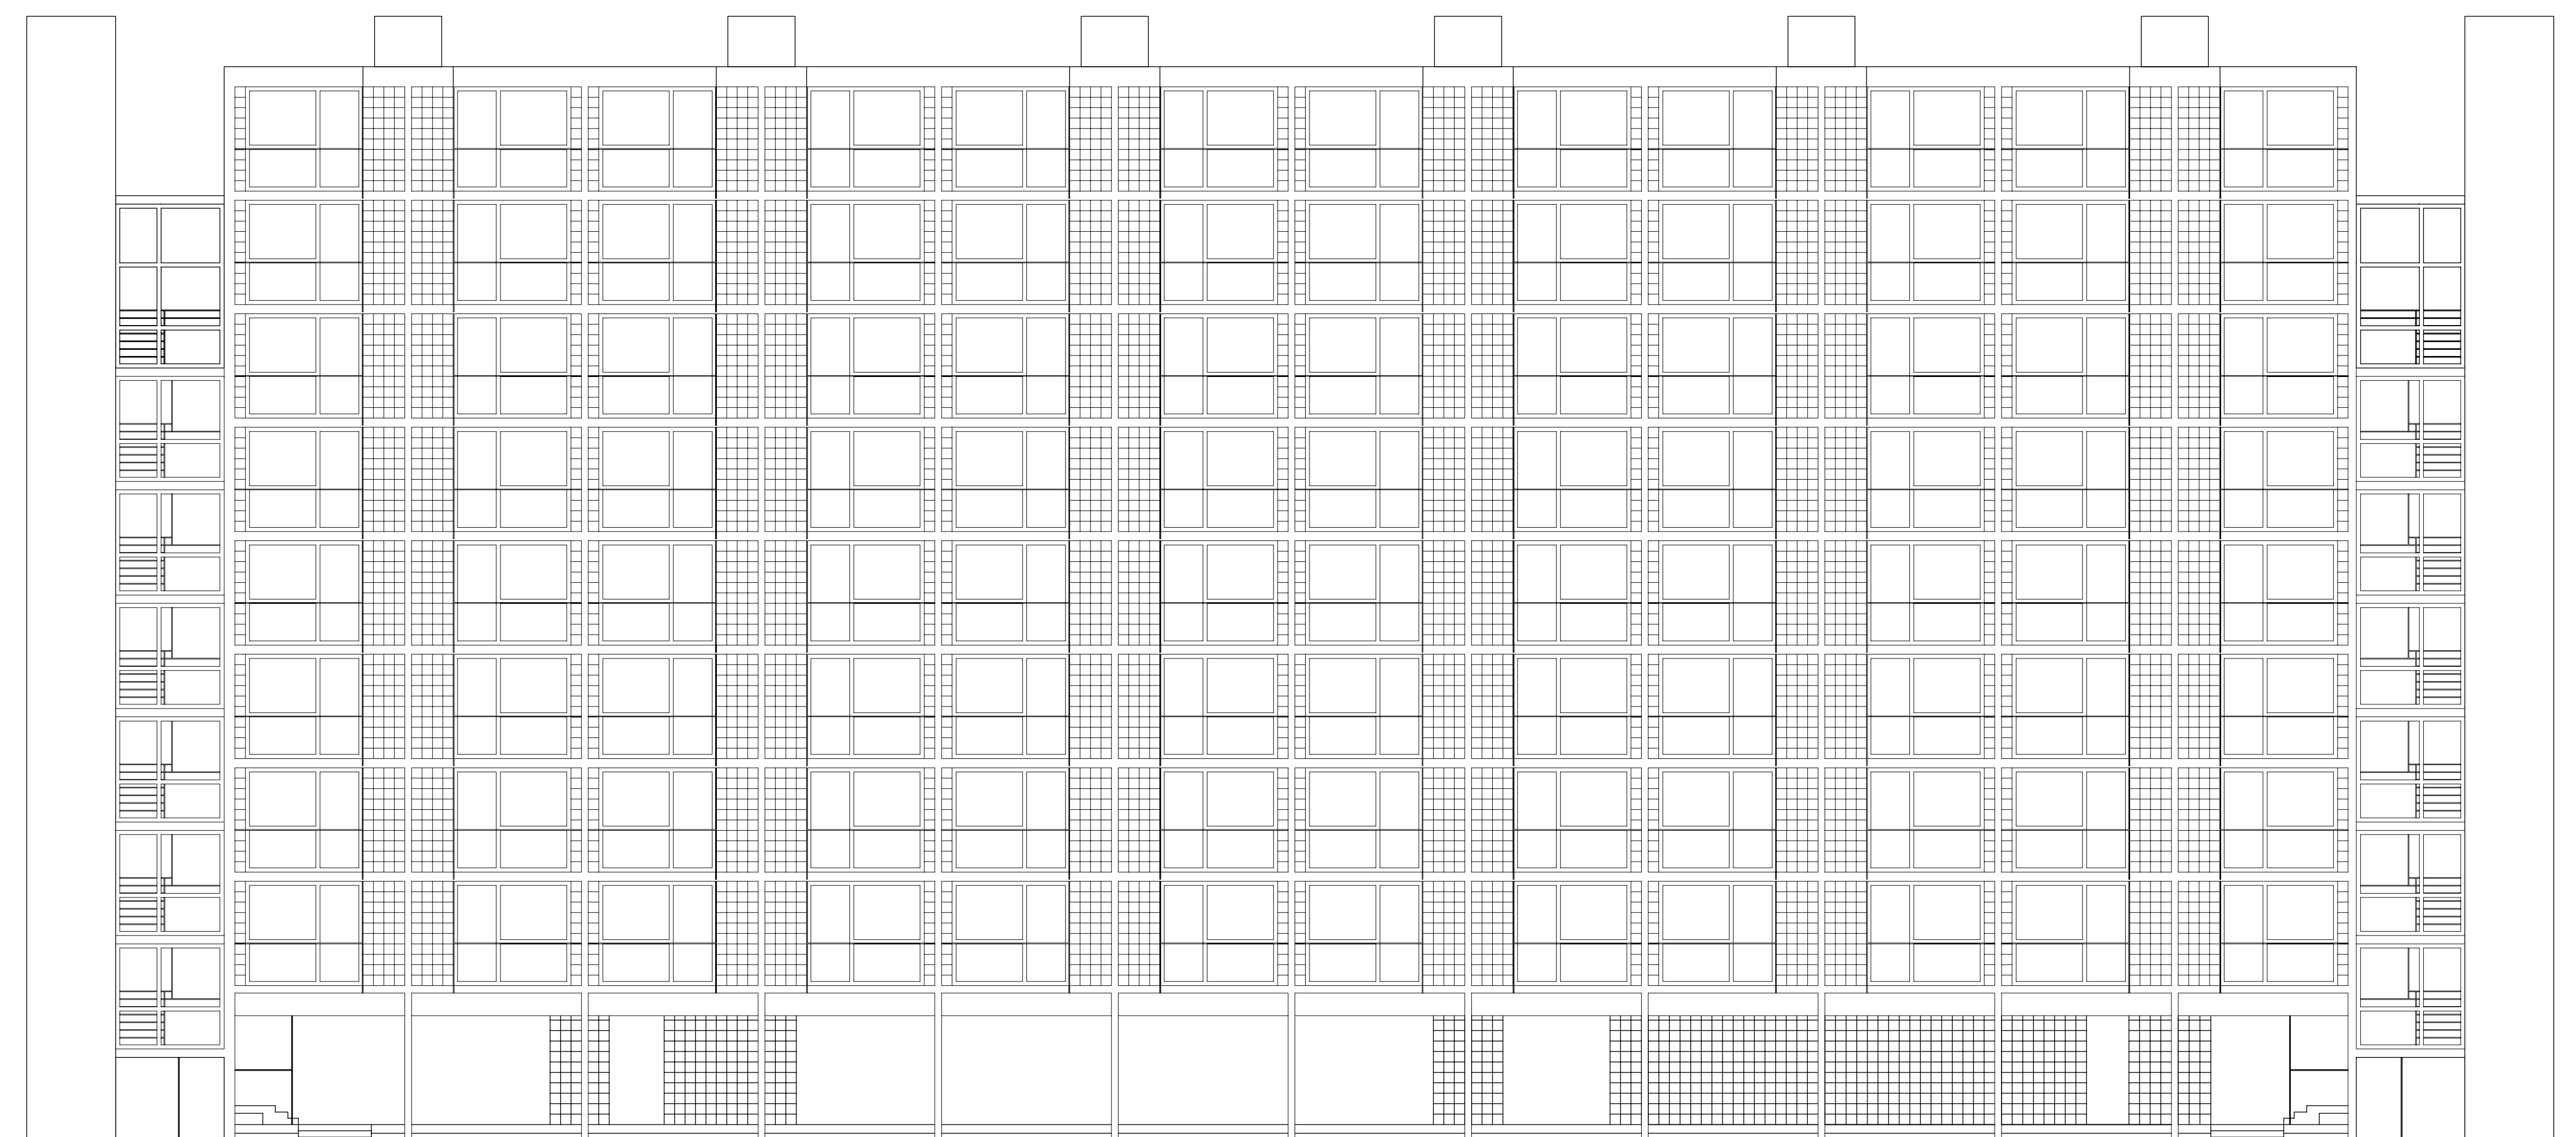

Ostansicht 1:100