




EliteCAD: Kurseinheit 1 _ Übungsbeispiel

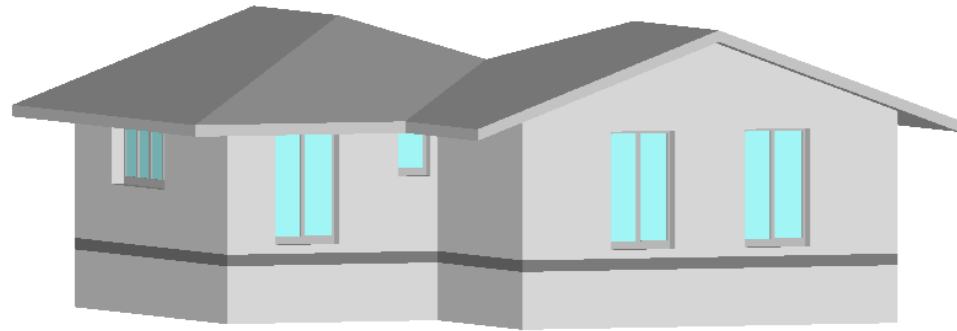


Modell

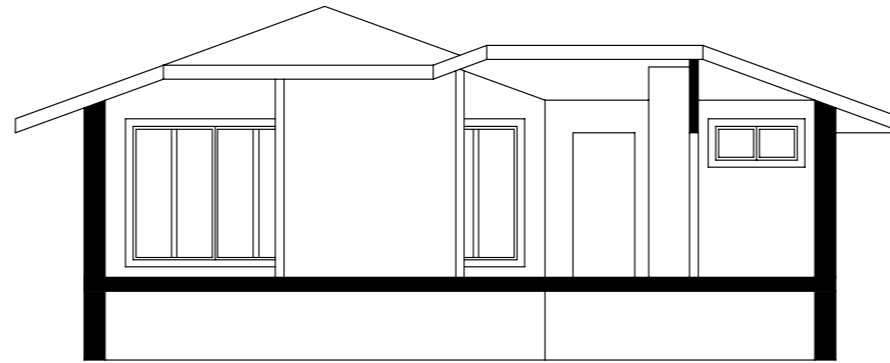


Schnitt A - A

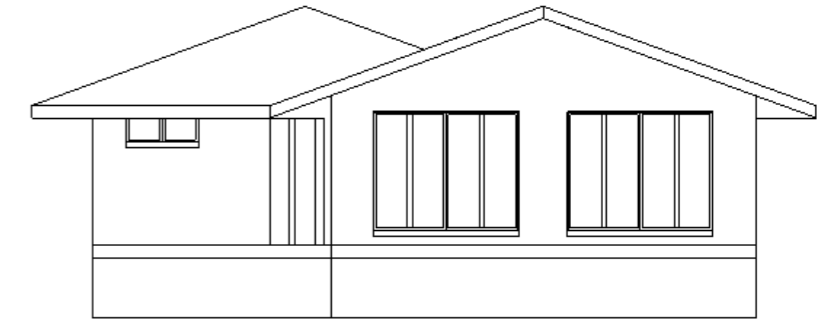


Westfassade

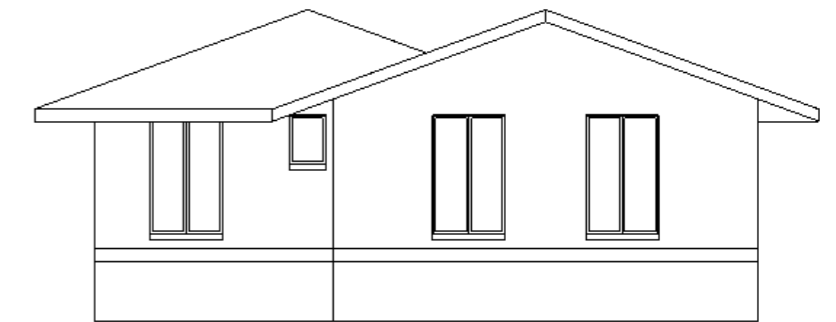


Ostfassade

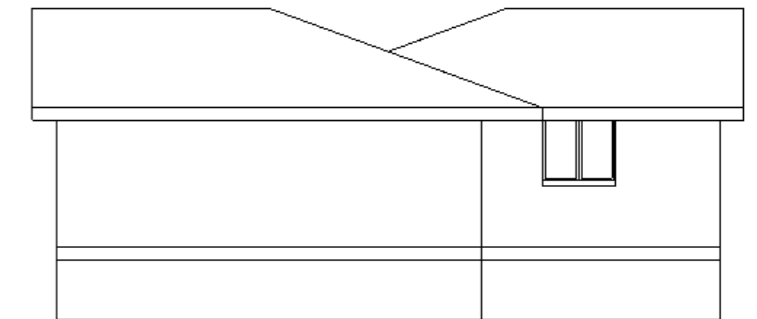

Nordfassade

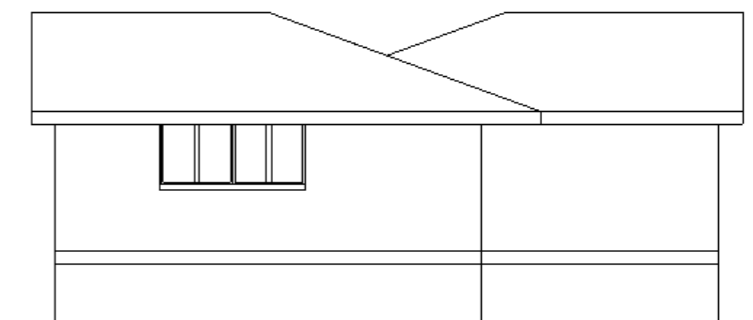

Südfassade

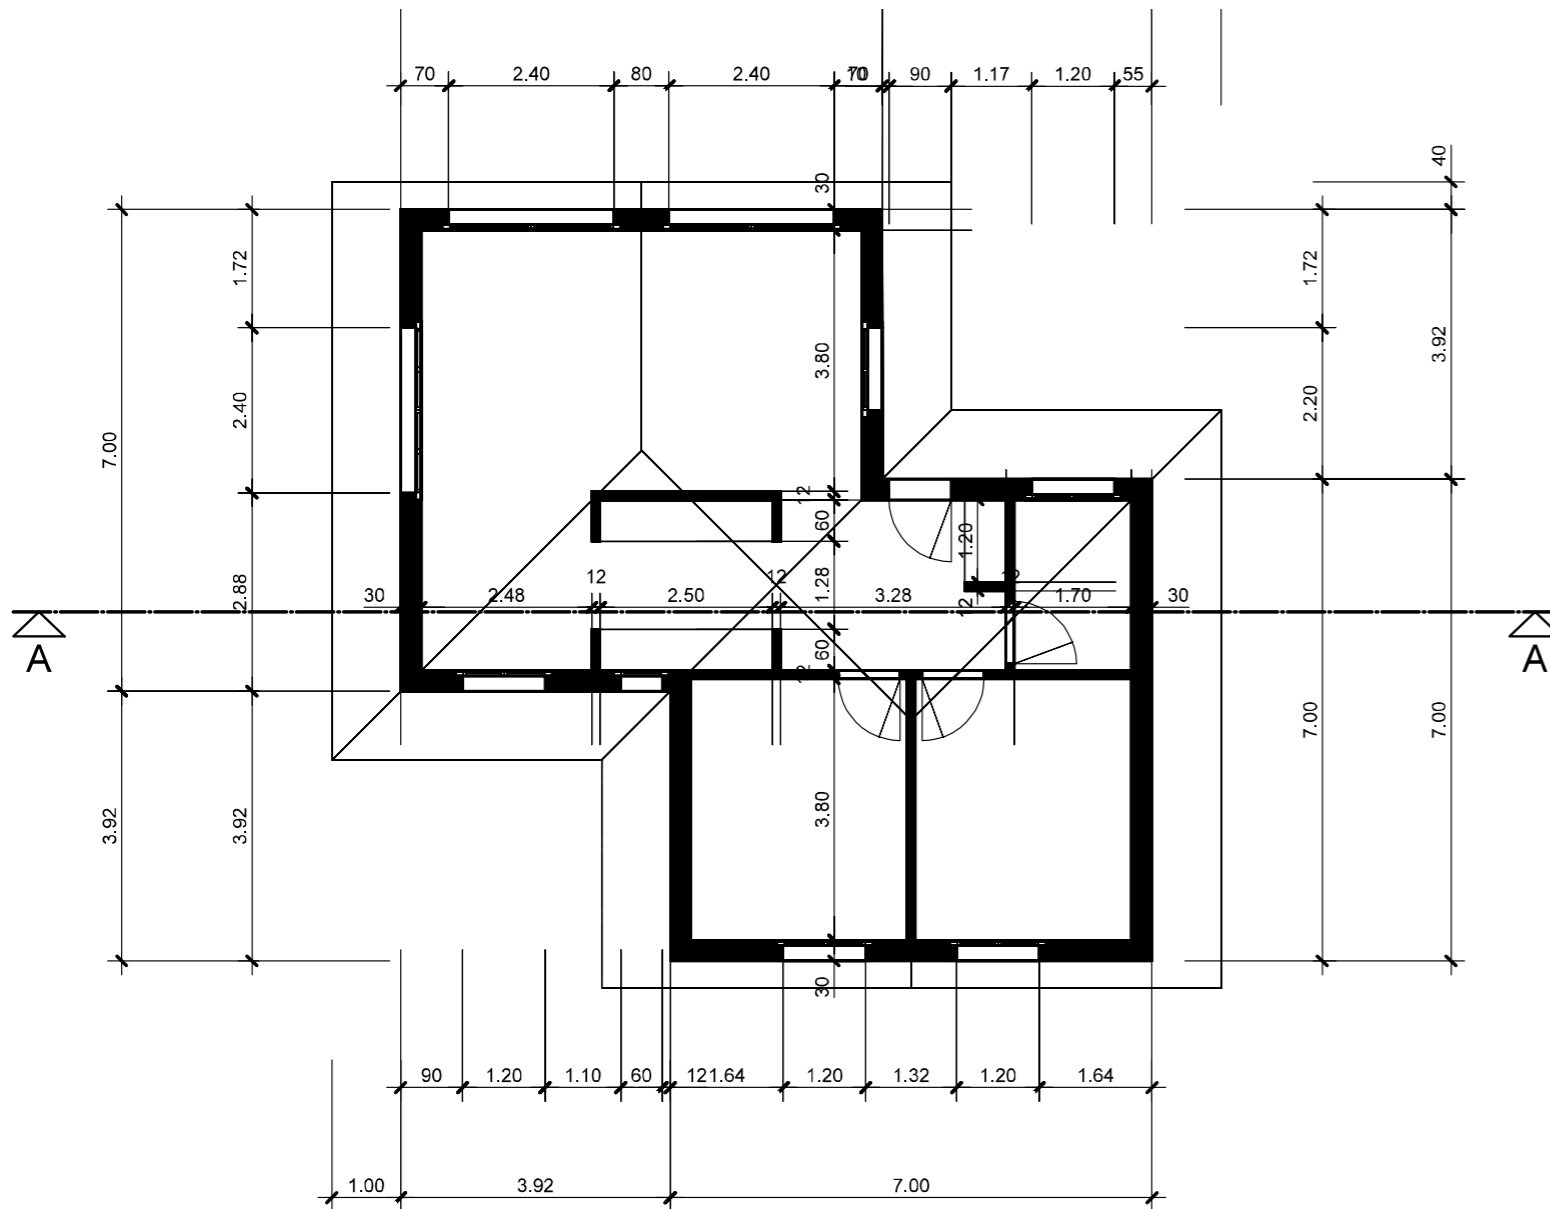

Grundriss